

CARRERA SAN JERONIMO, 10. 4º 1

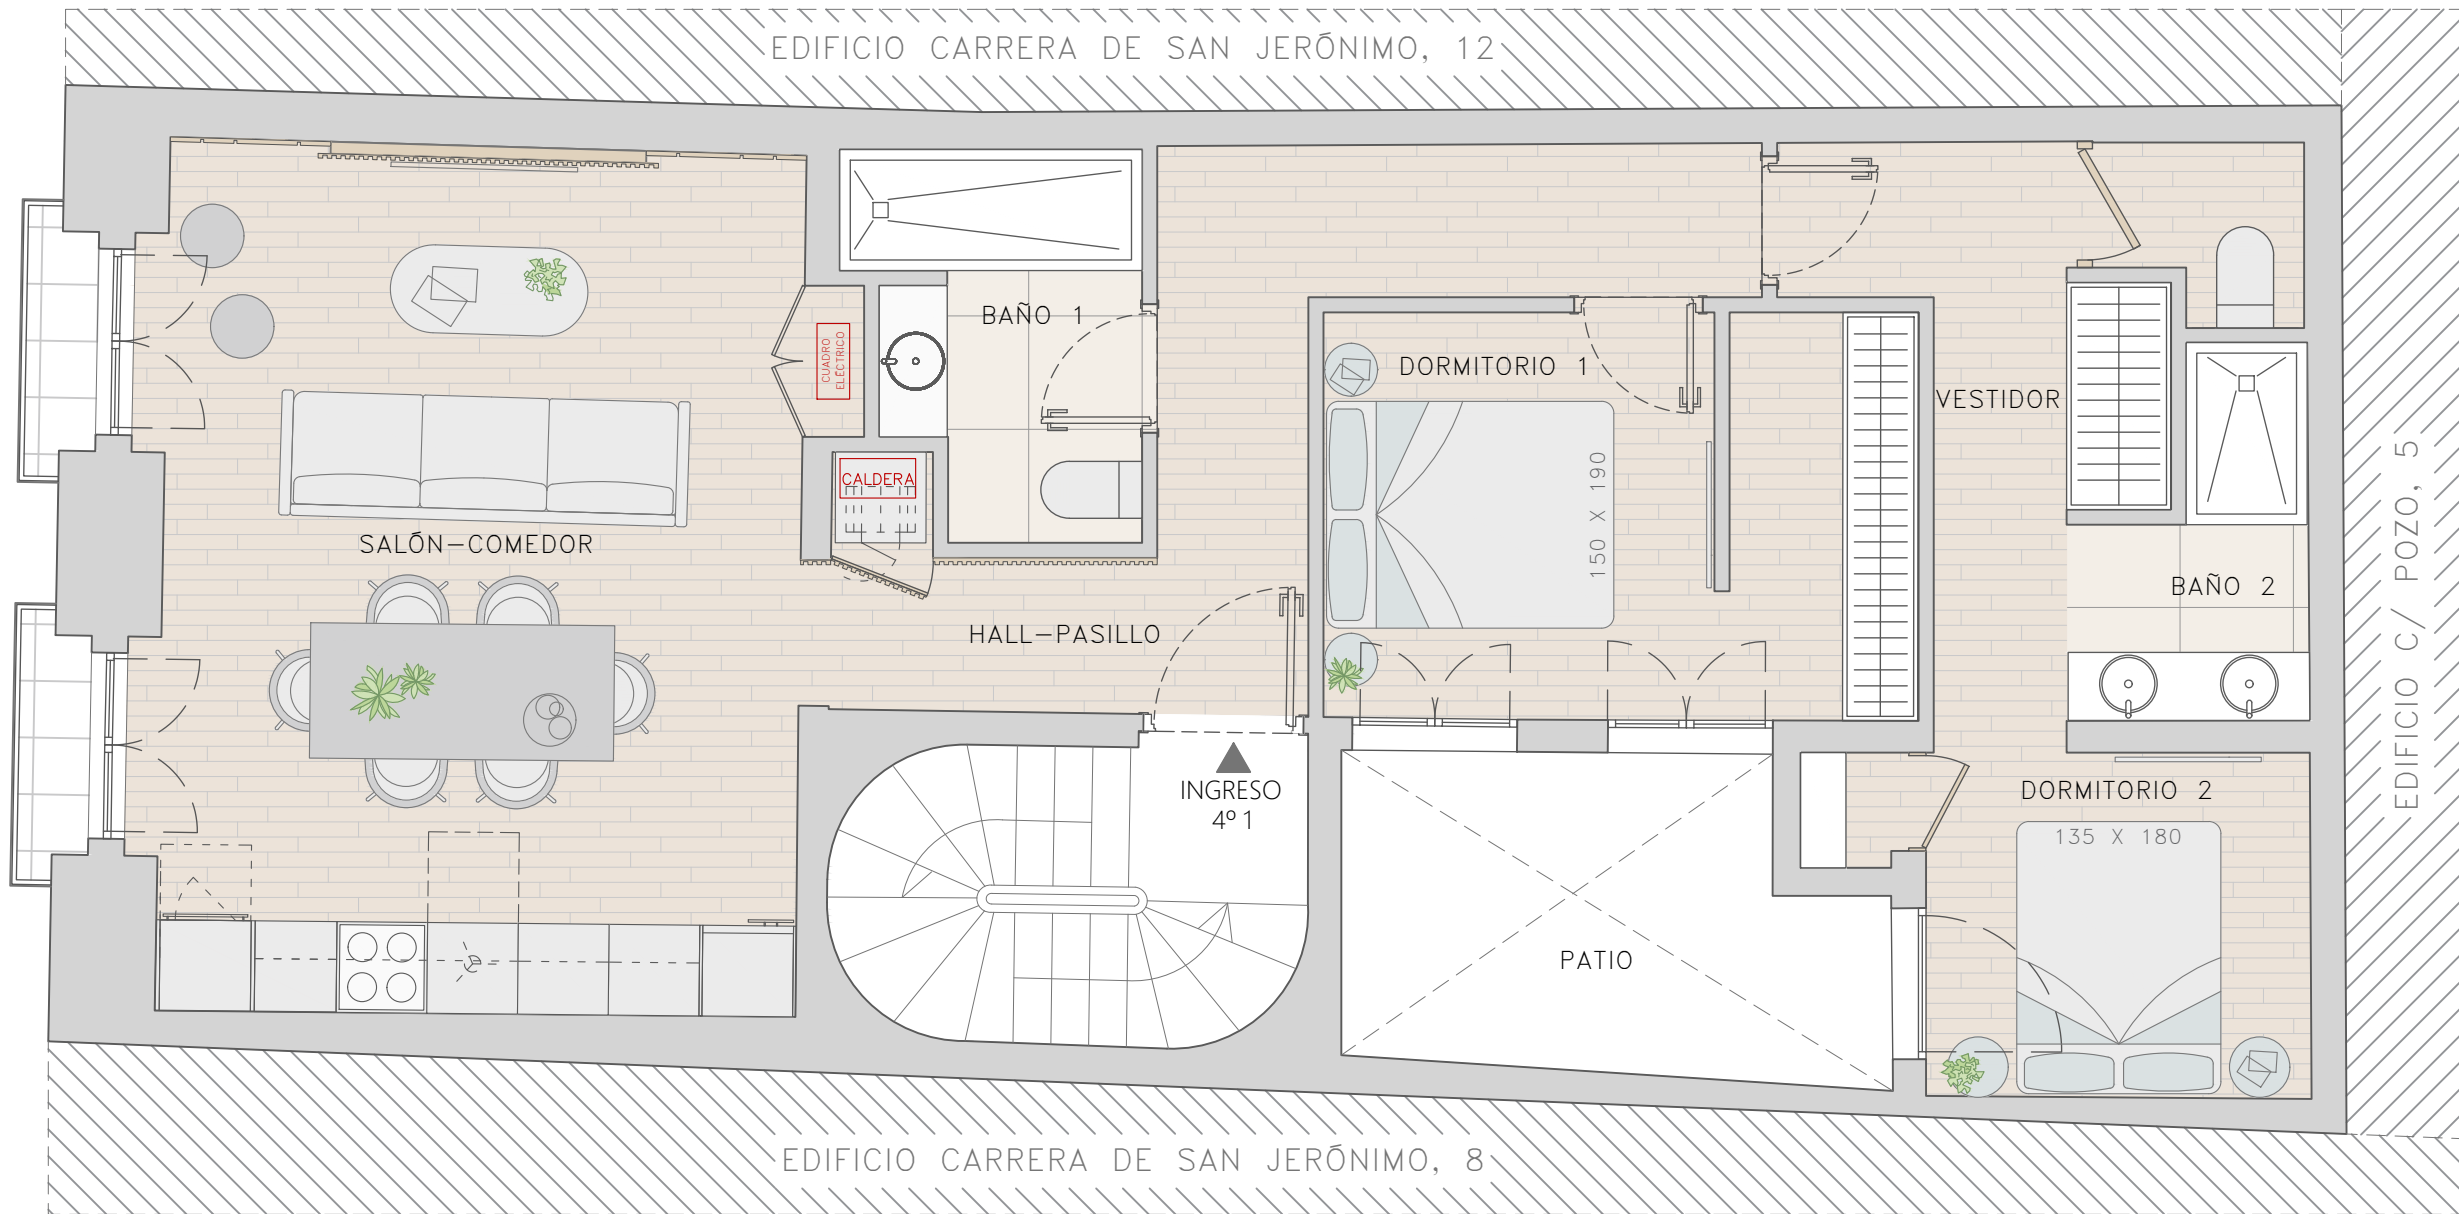


TABLA DE SUPERFICIES	
ÚTILES	67 m <sup>2</sup>
CONSTRUIDOS	84 m <sup>2</sup>
CATASTRALES	101 m <sup>2</sup>

01	ESTADO REFORMADO
FECHA	ABRIL/2023
EMPLAZAMIENTO CARRERA SAN JERÓNIMO, 10. 4º 1	
	ESCALA 1/60



Escala gráfica