

CALLE CASTELLÓ 120, 1º1

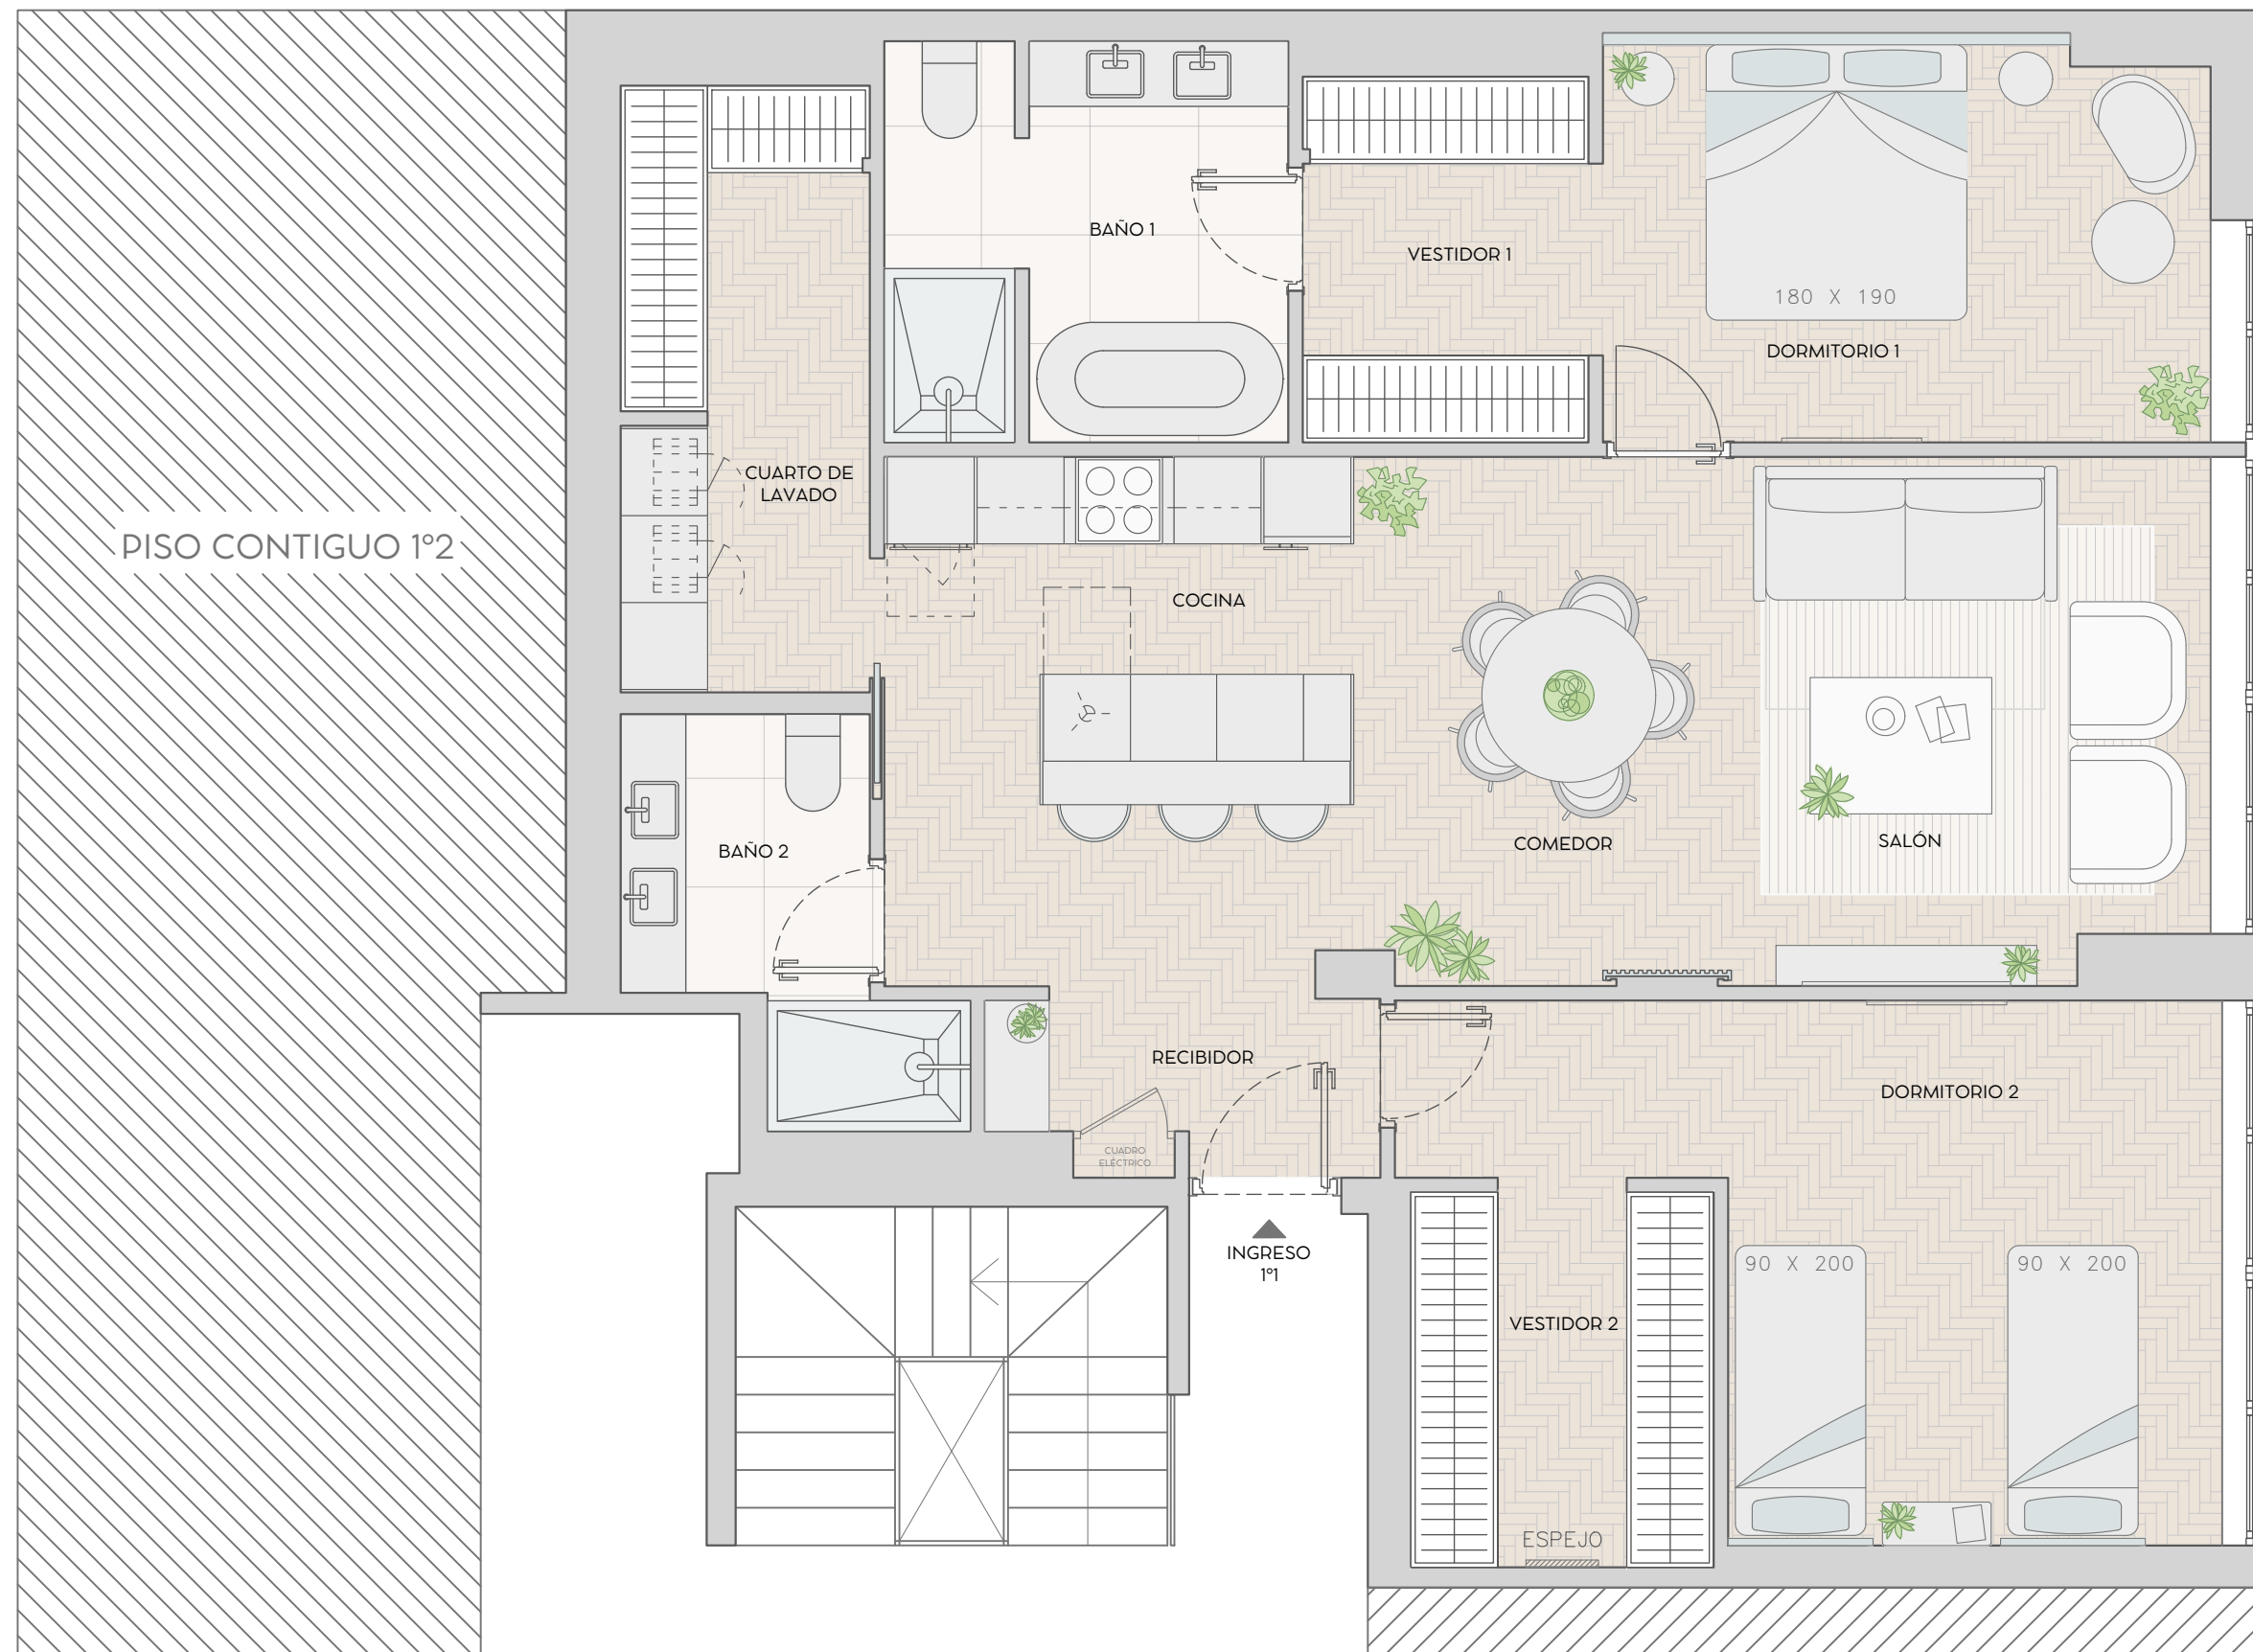


TABLA DE SUPERFICIES	
ÚTILES	94 m ²
CONSTRUIDOS	114 m ²
CATASTRALES	135 m ²
ALTURA LIBRE	--m

01	ESTADO REFORMADO
FECHA	21/MAYO/2024
EMPLAZAMIENTO	Calle Catelló 120, 1º1
TEMPUS ARCHITECTURE STUDIO	ESCALA 1/50

