

CALLE JORGE JUAN, 98. 2°


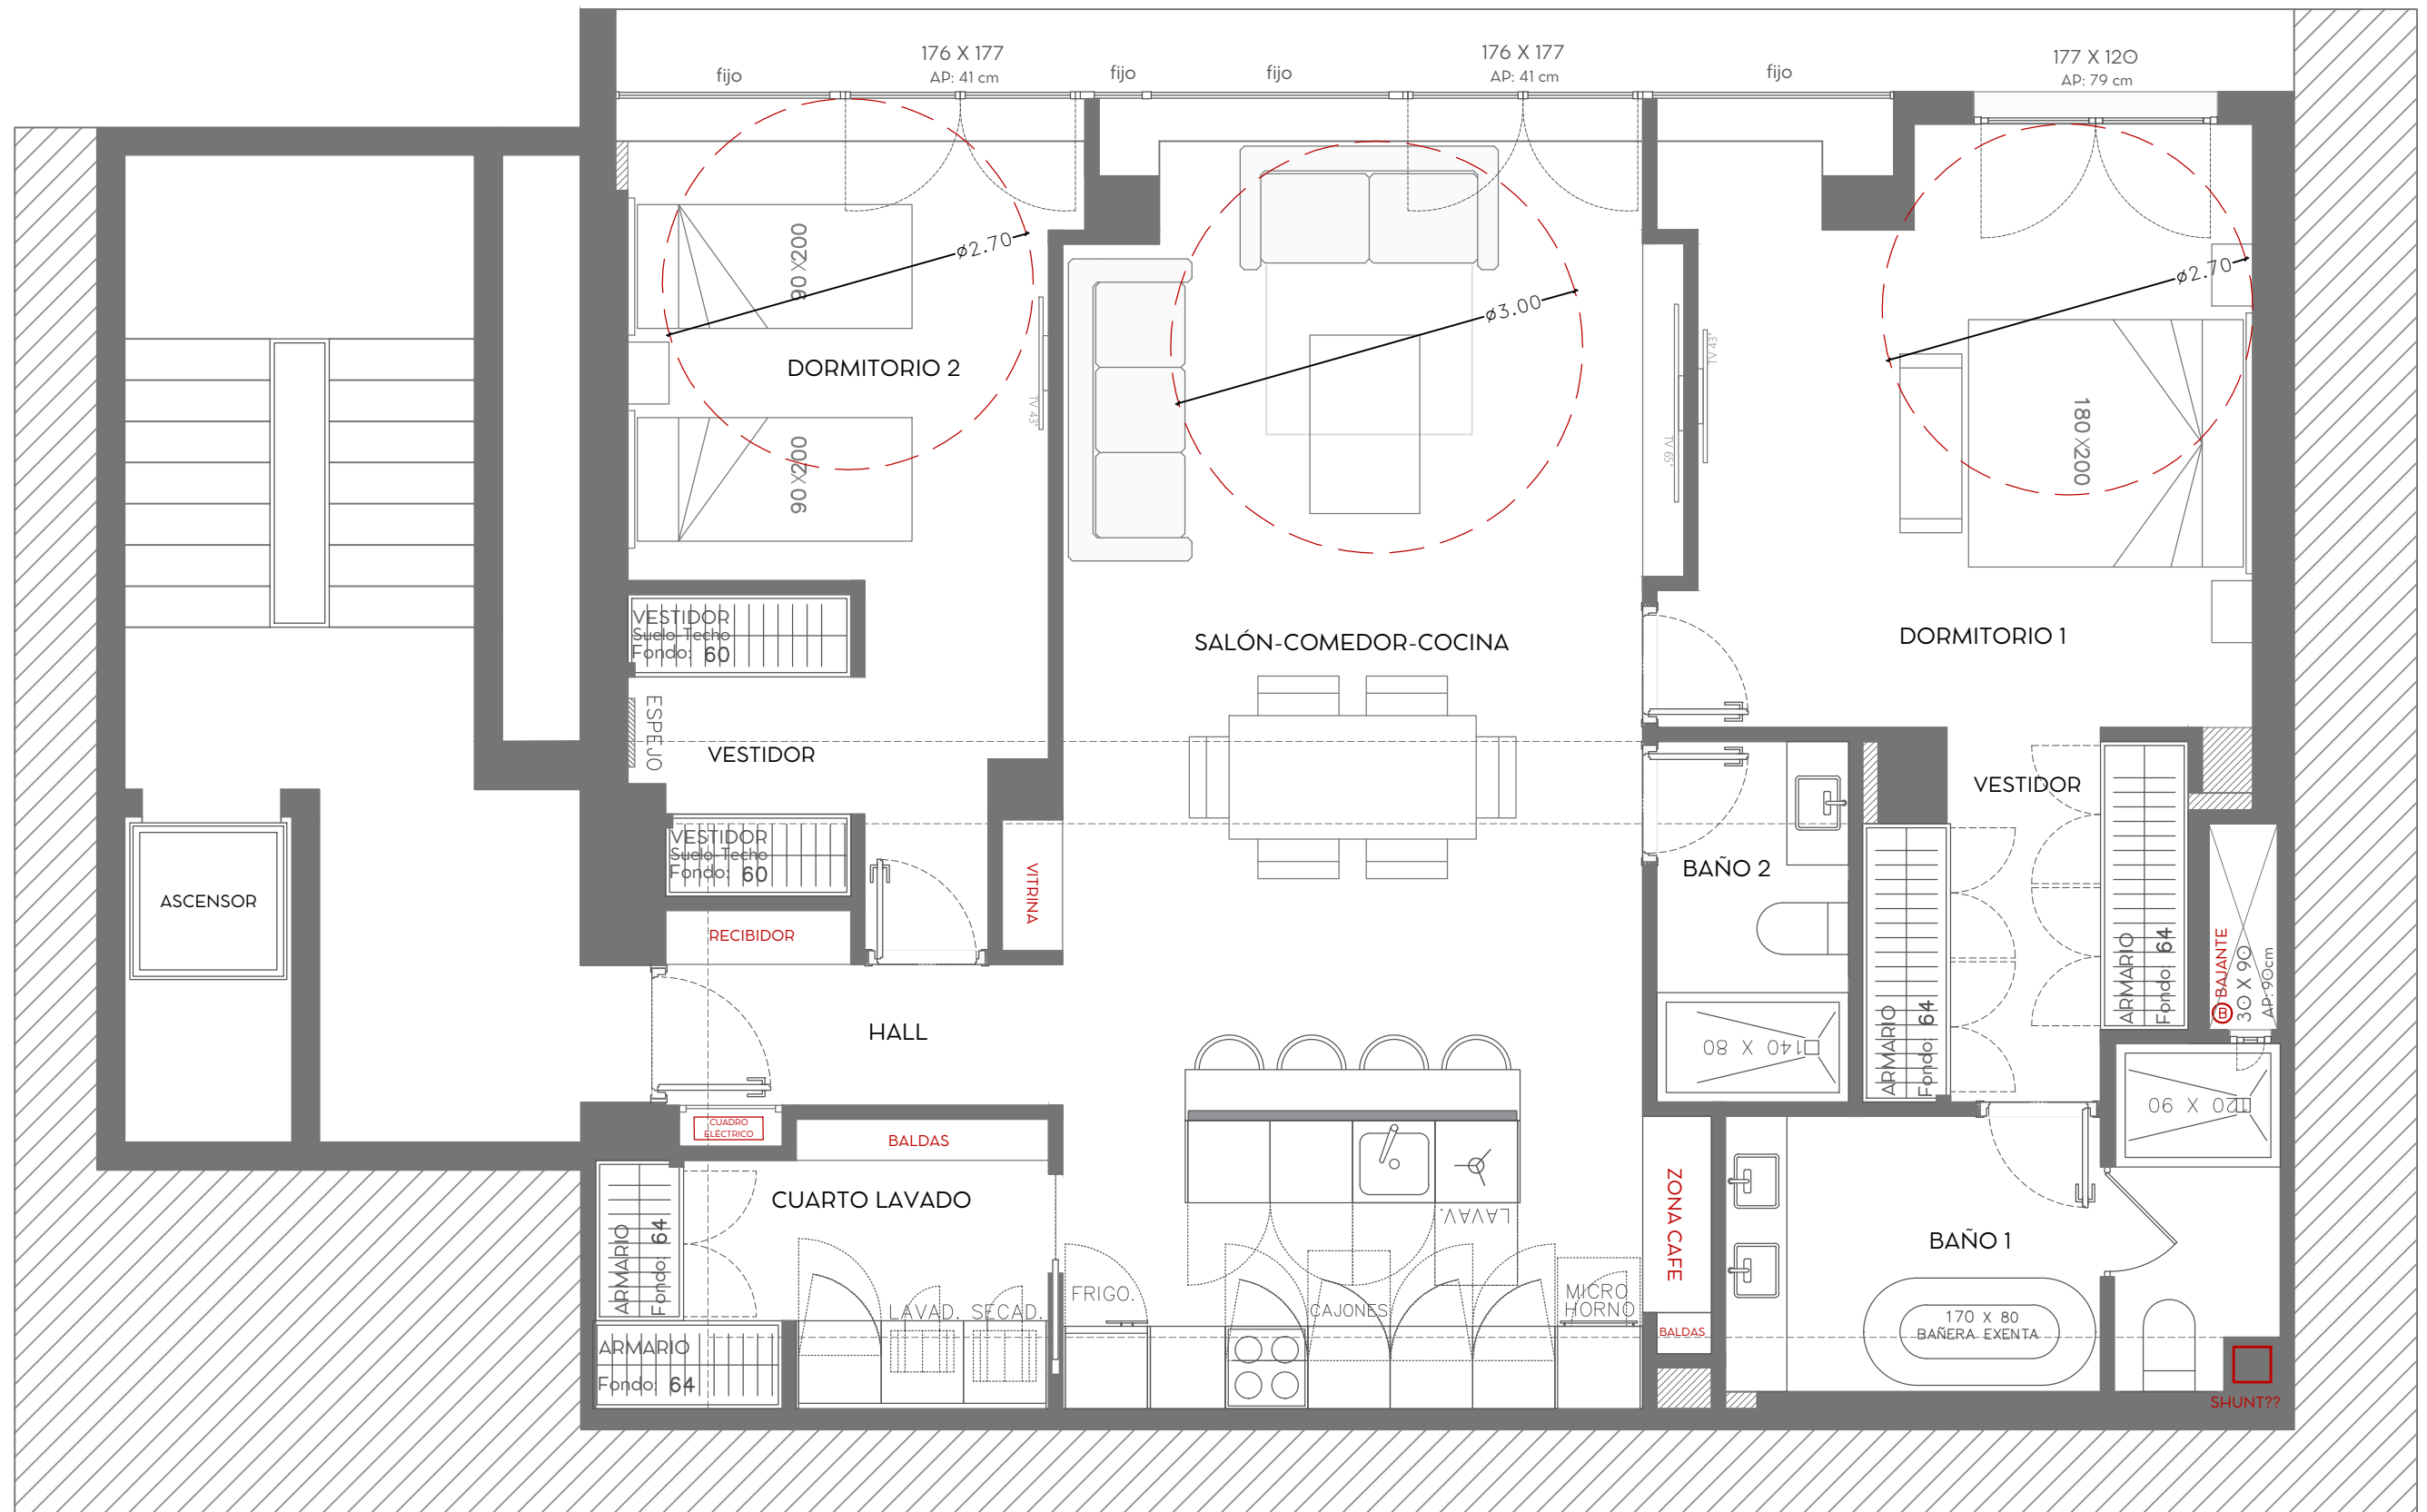


TABLA DE SUPERFICIES	
ÚTILES	103 m ²
CONSTRUIDOS	119 m ²
CATASTRALES	144 m ²

O2	ESTADO REFORMADO GENERAL
FECHA	9-may.-24
EMPLAZAMIENTO	C/JORGE JUAN, 98. 2°
ARC TEMPUS ARCHITECTURE STUDIO	ESCALA 1/50

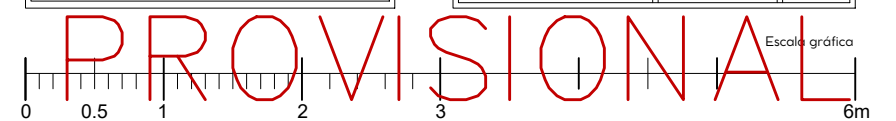

9-may.-24