

CALLE GENERAL PARDIÑAS 8, 5º A


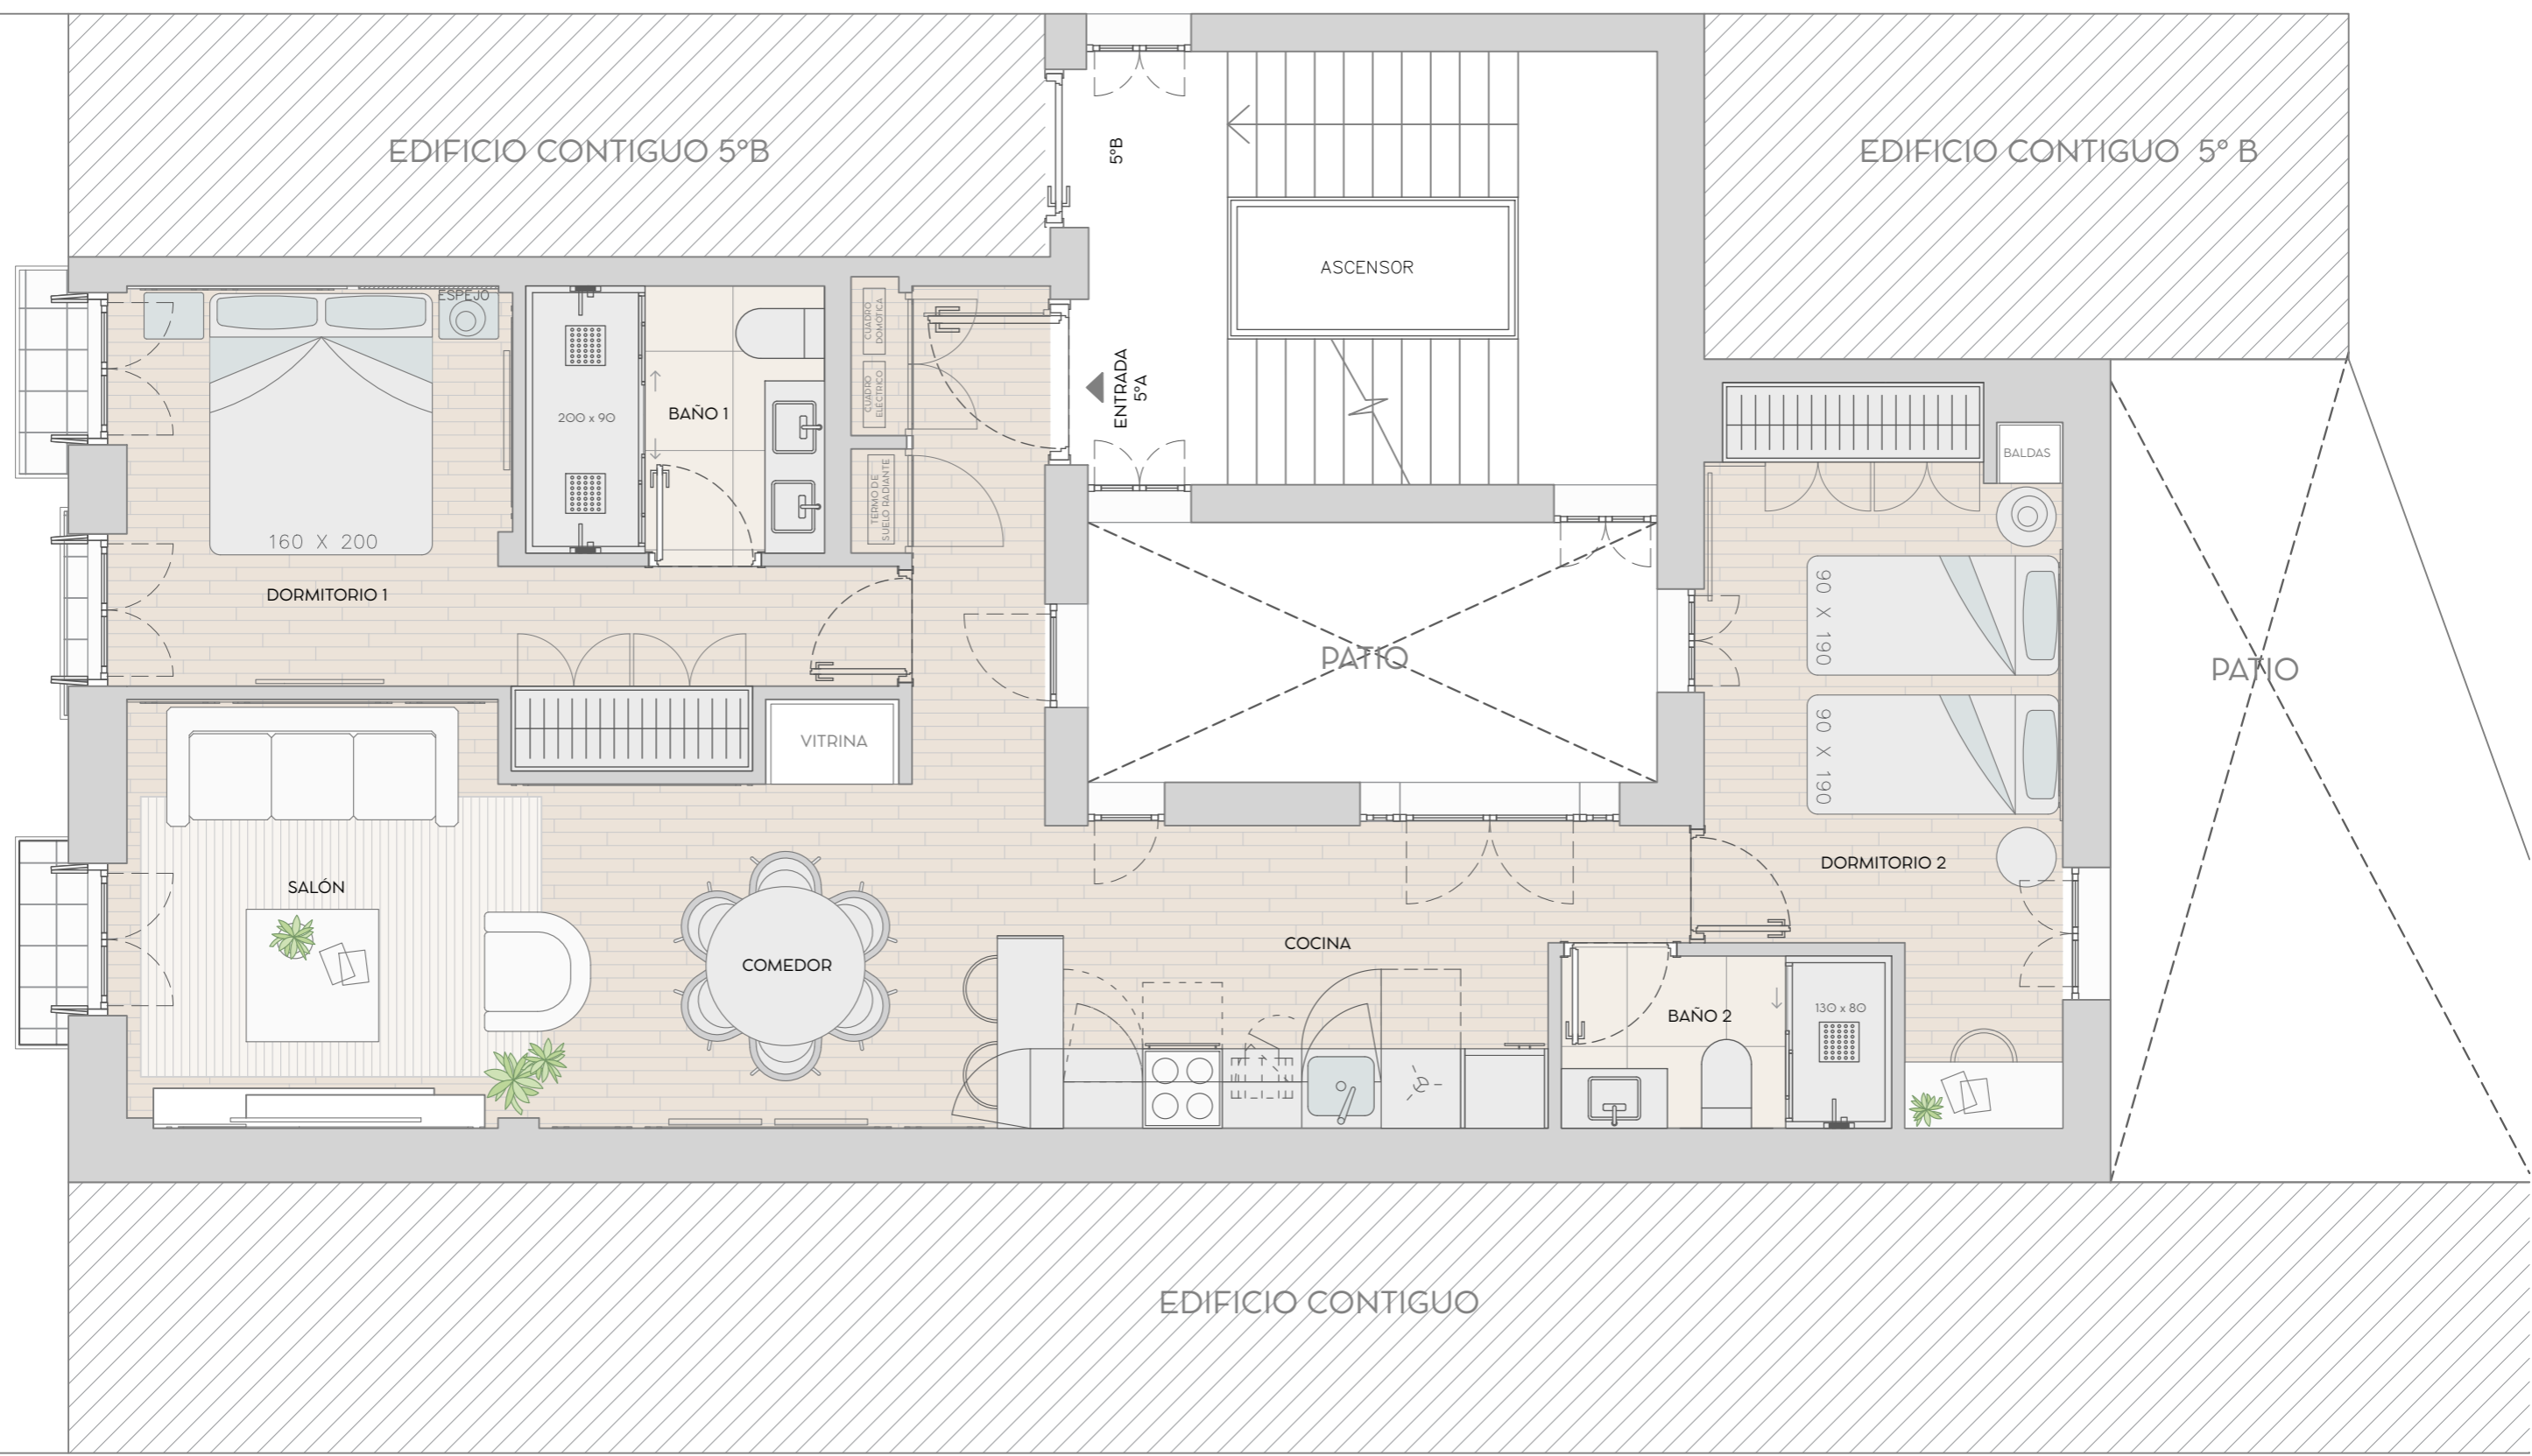


TABLA DE SUPERFICIES	
ÚTILES	69 m ²
CONSTRUIDOS	84 m ²
CATASTRALES	97 m ²
ALTURA LIBRE	--m

01	ESTADO REFORMADO
FECHA	Agosto/2024
EMPLAZAMIENTO	C/ General Pardiñas 8, 5ª A
ARC TEMPUS ARCHITECTURE STUDIO	ESCALA 1/50

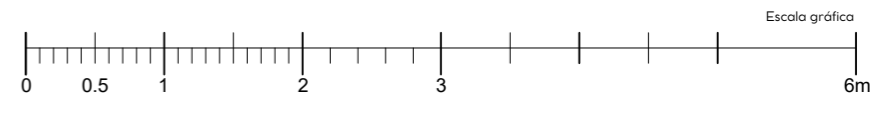

Escala gráfica