

CALLE VENTURA DE LA VEGA, 7. 2º DR

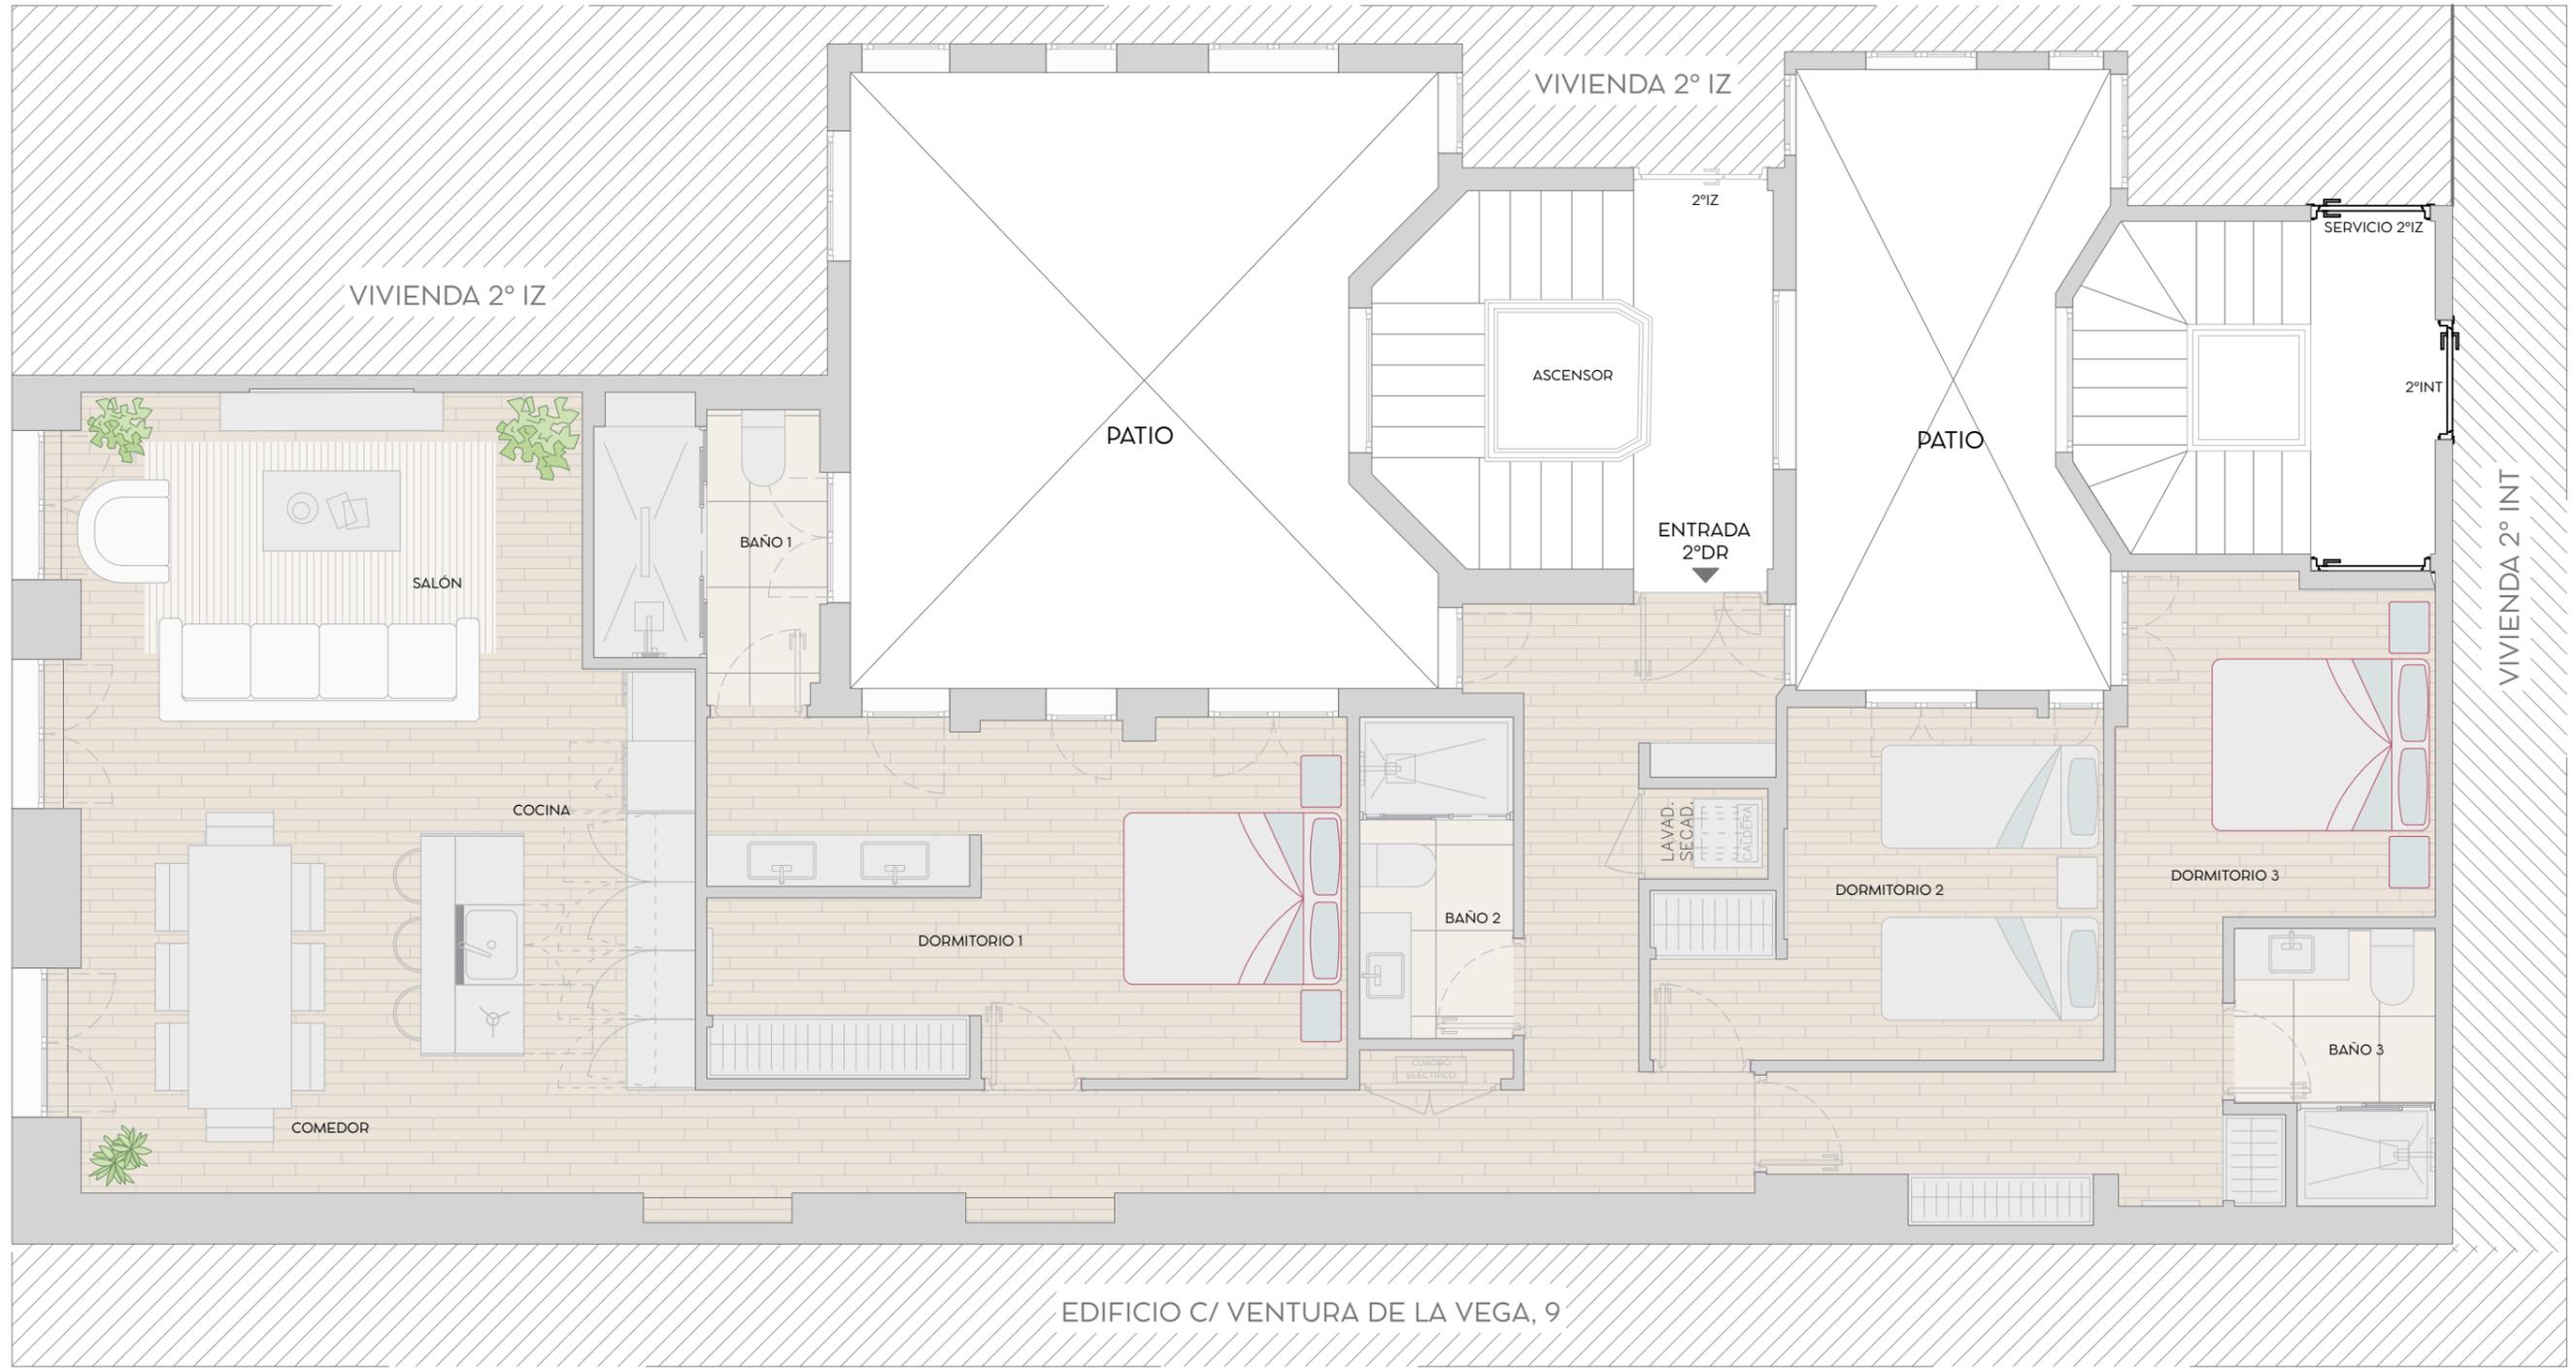


TABLA DE SUPERFICIES	
ÚTILES	107 m ²
CONSTRUIDOS	129 m ²
CATASTRALES	136 m ²
ALTURA LIBRE	--m

01	ESTADO REFORMADO
FECHA	00/MES/2023
EMPLAZAMIENTO	C/-- 00, 0ºA
ARC TEMPUS ARCHITECTURE STUDIO	ESCALA 1/50

