

CALLE PRINCIPE DE VERGARA 39, 1º 2

PORTAL

PATIO

OFICINAS Nº 1

OFICINAS Nº 1

ASCENSOR

INGRESO Nº 2

CUADRO ELECTRICOS

SALÓN

COMEDOR

COCINA

DORMITORIO 2

90 X 200

DORMITORIO 1

150 X 200

ESPEJO

BAÑO 2

BAÑO 1


EDIFICIO CALLE AYALA 66

EDIFICIO CALLE PRINCIPE DE VERGARA, 37

TABLA DE SUPERFICIES	
ÚTILES	51 m <sup>2</sup>
CONSTRUIDOS	63 m <sup>2</sup>
CATASTRALES	76 m <sup>2</sup>

01	ESTADO REFORMADO
FECHA	18-abr.-24
EMPLAZAMIENTO	Calle Príncipe de Vergara 39, 1º 2
<b>TEMPUS</b> ARQUITECTOS STUDIO	ESCALA 1/60

18-abr.-24

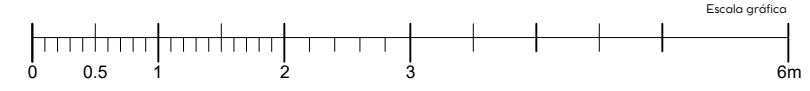

Escala gráfica